
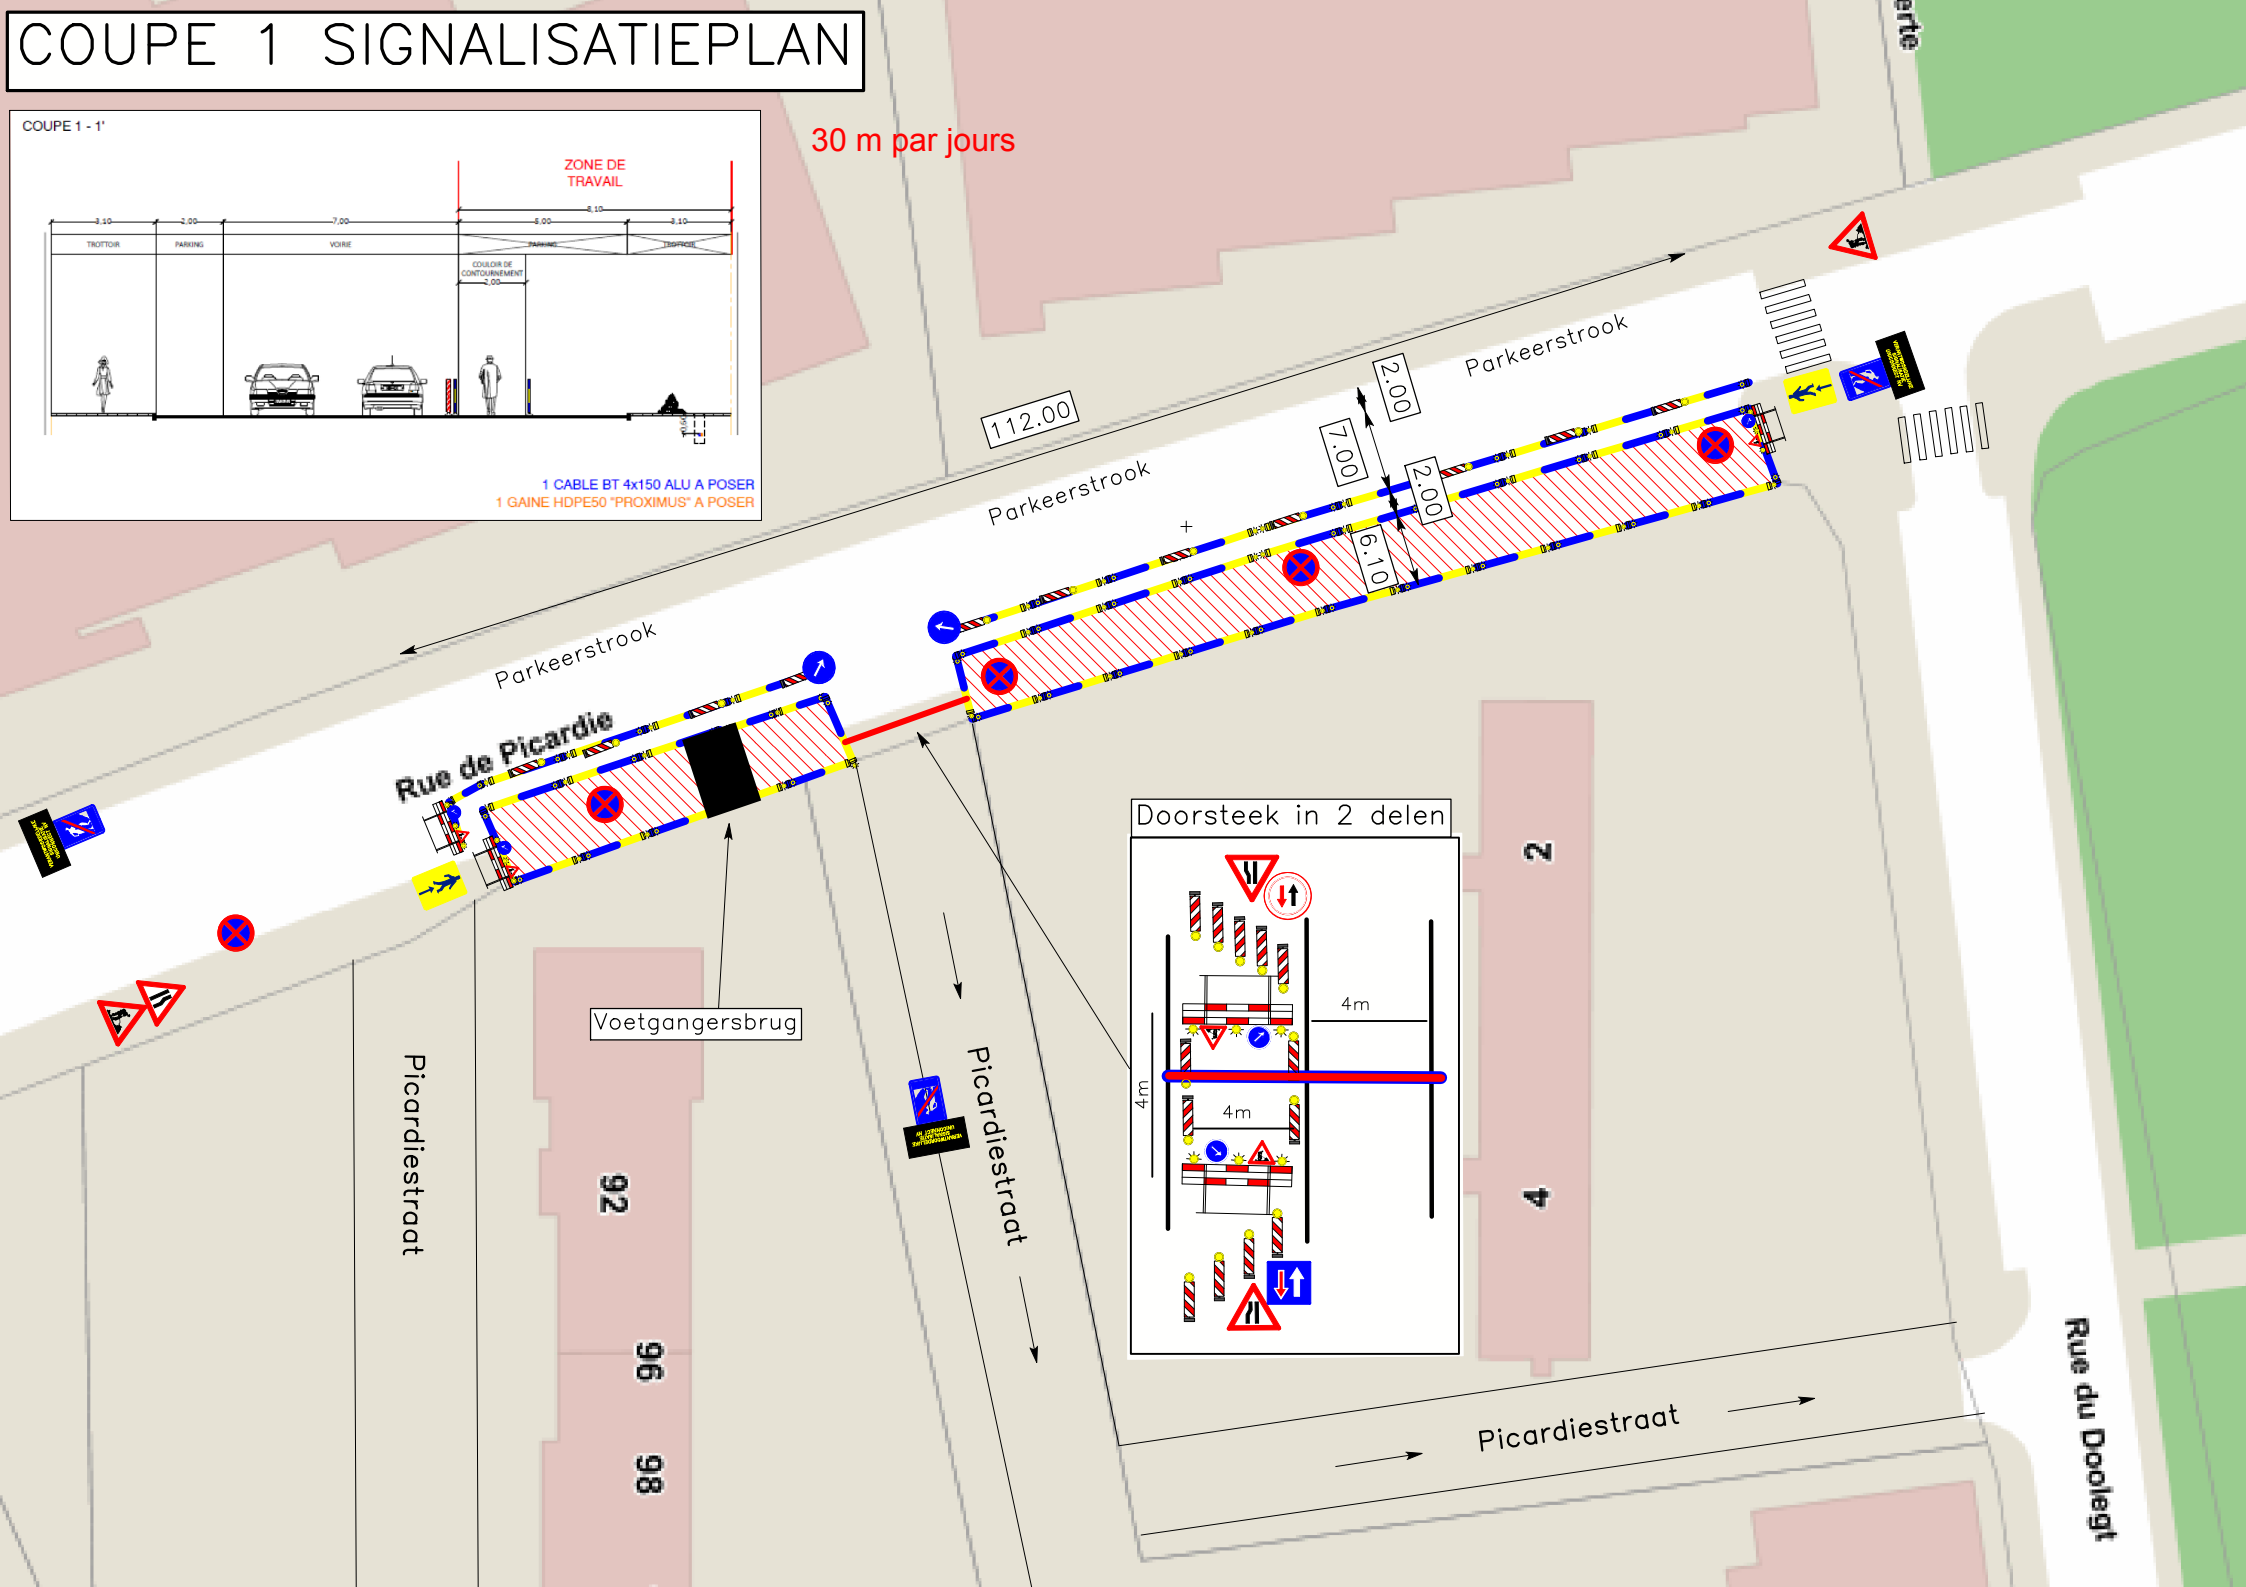


COUPE 1 SIGNALISATIEPLAN

30 m par jours

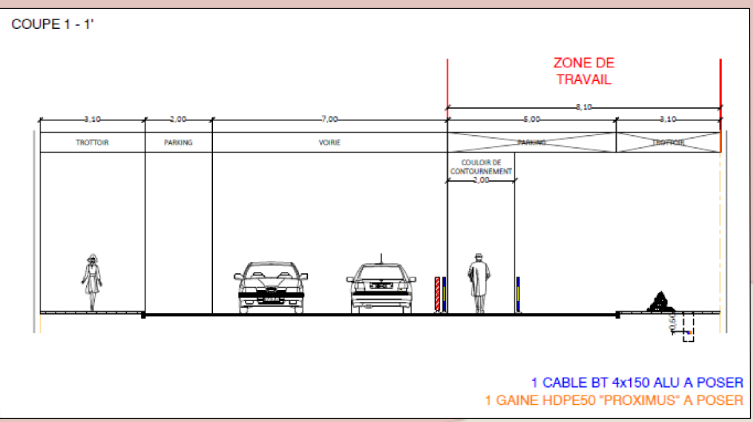

COUPE 2 SIGNALISATIEPLAN

30 m par jours

